Lista de Materiais - SANITÁRIO

Esgoto	Caixas de Passagem	
	Caixa de gordura	
	CG 60x60 cm	1 pç
	PVC Acessórios	
	Sifão de copo p/ pia e lavatório	
	1" - 2"	1 pç
	Válvula p/ pia	
	1"	1 pç
	PVC Esgoto	
	Joelho 90	
	50 mm	2 pç
	Luva simples	
	50 mm	1 pç
	Tubo rígido c/ ponta lisa	
	100 mm - 4"	1.50 m
	50 mm - 2"	1.29 m

Lista de Materiais - HIDRÁULICO

Água fria	Aparelho	
	Torneira de Jardim	
	25mmx 3/4"	1 pç
	Torneira de Pia de Cozinha	
	25mm - 3/4"	1 pç
	Metais	
	Registro de gaveta c/ canopla cromada	
	3/4"	1 pç
	PVC misto soldável	
	Joelho 90 soldável c/ rosca	
	25 mm - 3/4"	1 pç
	PVC rígido soldável	
	Adapt sold.curto c/bolsa-rosca p registro	
	25 mm - 3/4"	2 pç
	Tubos	
	25 mm	2.36 m
	PVC soldável azul c/ bucha latão	
	Joelho 90° sold. bucha latão	
	25 mm - 3/4"	1 pç

DET. CAIXA DE GORDURA (CG)

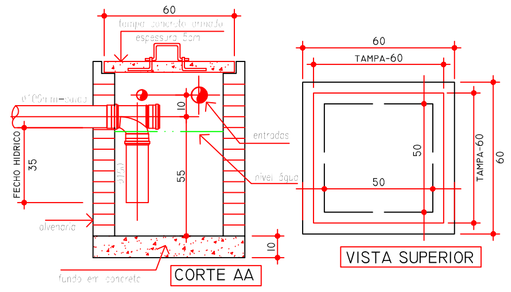

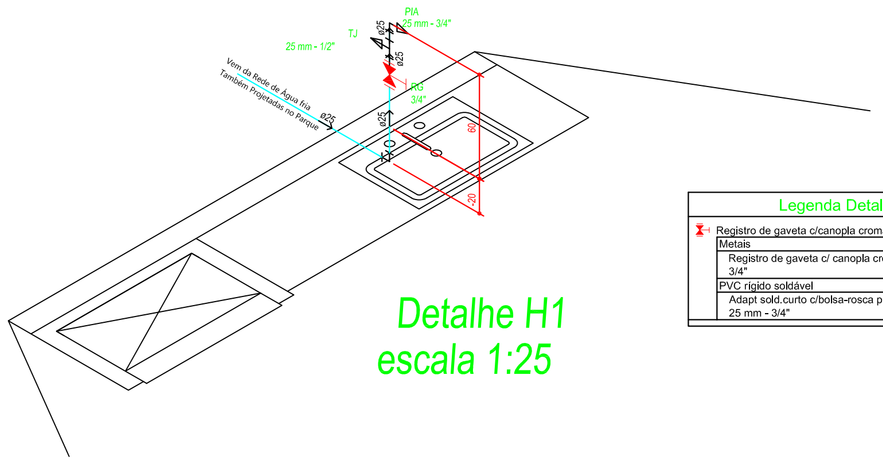

Legenda Detalhada

H1	Registro de gaveta c/canopla cromada c/PVC soldável - RG
	Metais
	Registro de gaveta c/ canopla cromada 3/4" — 1 pç
	PVC rígido soldável
	Adapt sold.curto c/bolsa-rosca p registro 25 mm - 3/4" — 2 pç

Detalhe H1
escala 1:25

Legenda Detalhada

CG	Caixas de Gordura
	Caixas de Passagem
	Caixa de gordura
	CG 60x60 cm — 1 pç
P	Pia de Cozinha Residencial com Sifão 50mm
	PVC Acessórios
	Sifão de copo p/ pia e lavatório 1" - 2" — 1 pç
	Válvula p/ pia 1" — 1 pç
	PVC Esgoto
	Joelho 90
	50 mm — 2 pç
	Tubo rígido c/ ponta lisa
	50 mm - 2" — 0.60 m

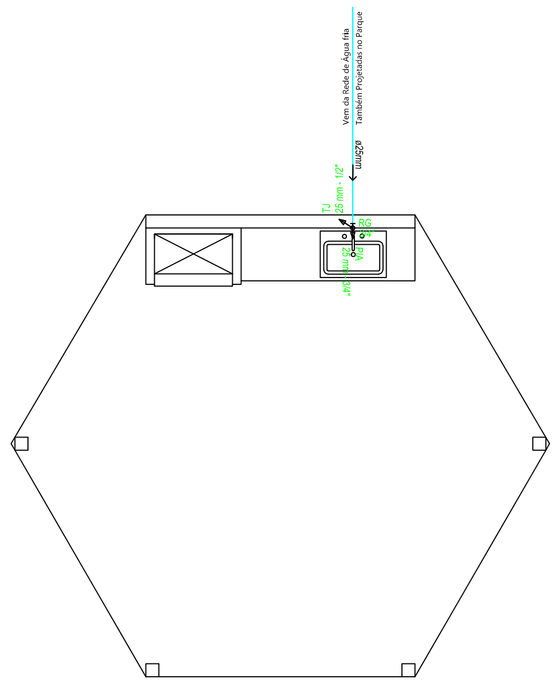

PLANTA BAIXA (HIDRÁULICA - QUIOSQUE)

ESC.1:50

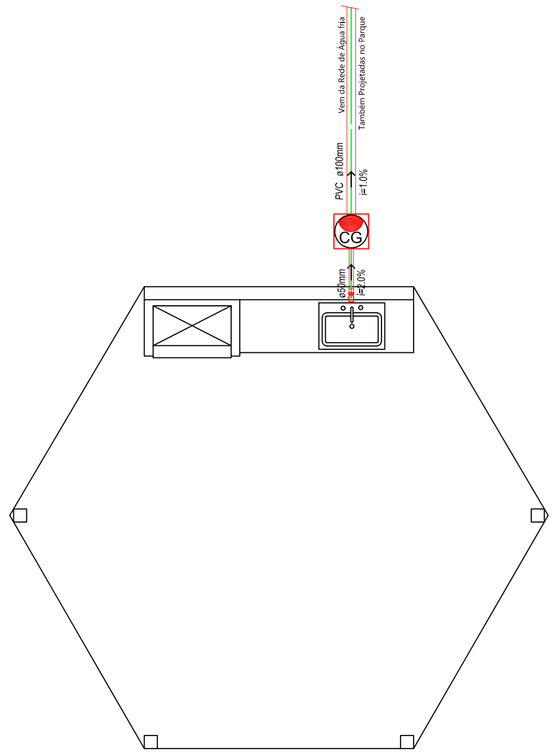

PLANTA BAIXA (SANITÁRIO - QUIOSQUE)

ESC.1:50

APROVAÇÃO:

Prefeitura Municipal
Adm: 2021 / 2024
INACIOLÂNDIA
CONSTRUINDO UM NOVO TEMPO

HIDROSSANITARIO

Endereço: Avenida José Barbosa Maisson, Orla do Lago - Etapa 3, Inaciolândia - GO.

QUIOSQUE

Proprietário

PREFEITURA DE INACIOLÂNDIA - GO
CNPJ: 26.923.755/0001-51

Autora do projeto

LUCIANO DE CASTRO PEREIRA
CREA-GO 5575/D

Responsável Técnico

LUCIANO DE CASTRO PEREIRA
CREA-GO 5575/D

LOGOMARCA:

DESCRIÇÃO DOS PAVTOS:

CONTEUDO:

PLANTA SANITÁRIO
PLANTA HIDRÁULICO
LEGENDAS
LISTAS DE MATERIAIS
DET. CAIXA DE GORDURA

AREA DO TERRENO ORIGINAL:	28.903,81m²
AREA DO TERRENO PÓS DOAÇÃO	
AREA TOTAL DA CONSTRUÇÃO:	24,21m²
AREA PERMEÁVEL:	26.350m²
ARQUIVO:	ARQUIVO

FOLHA: 1/01

DATA: FEREVEIRO/2024

DESENHO: L.C.P