


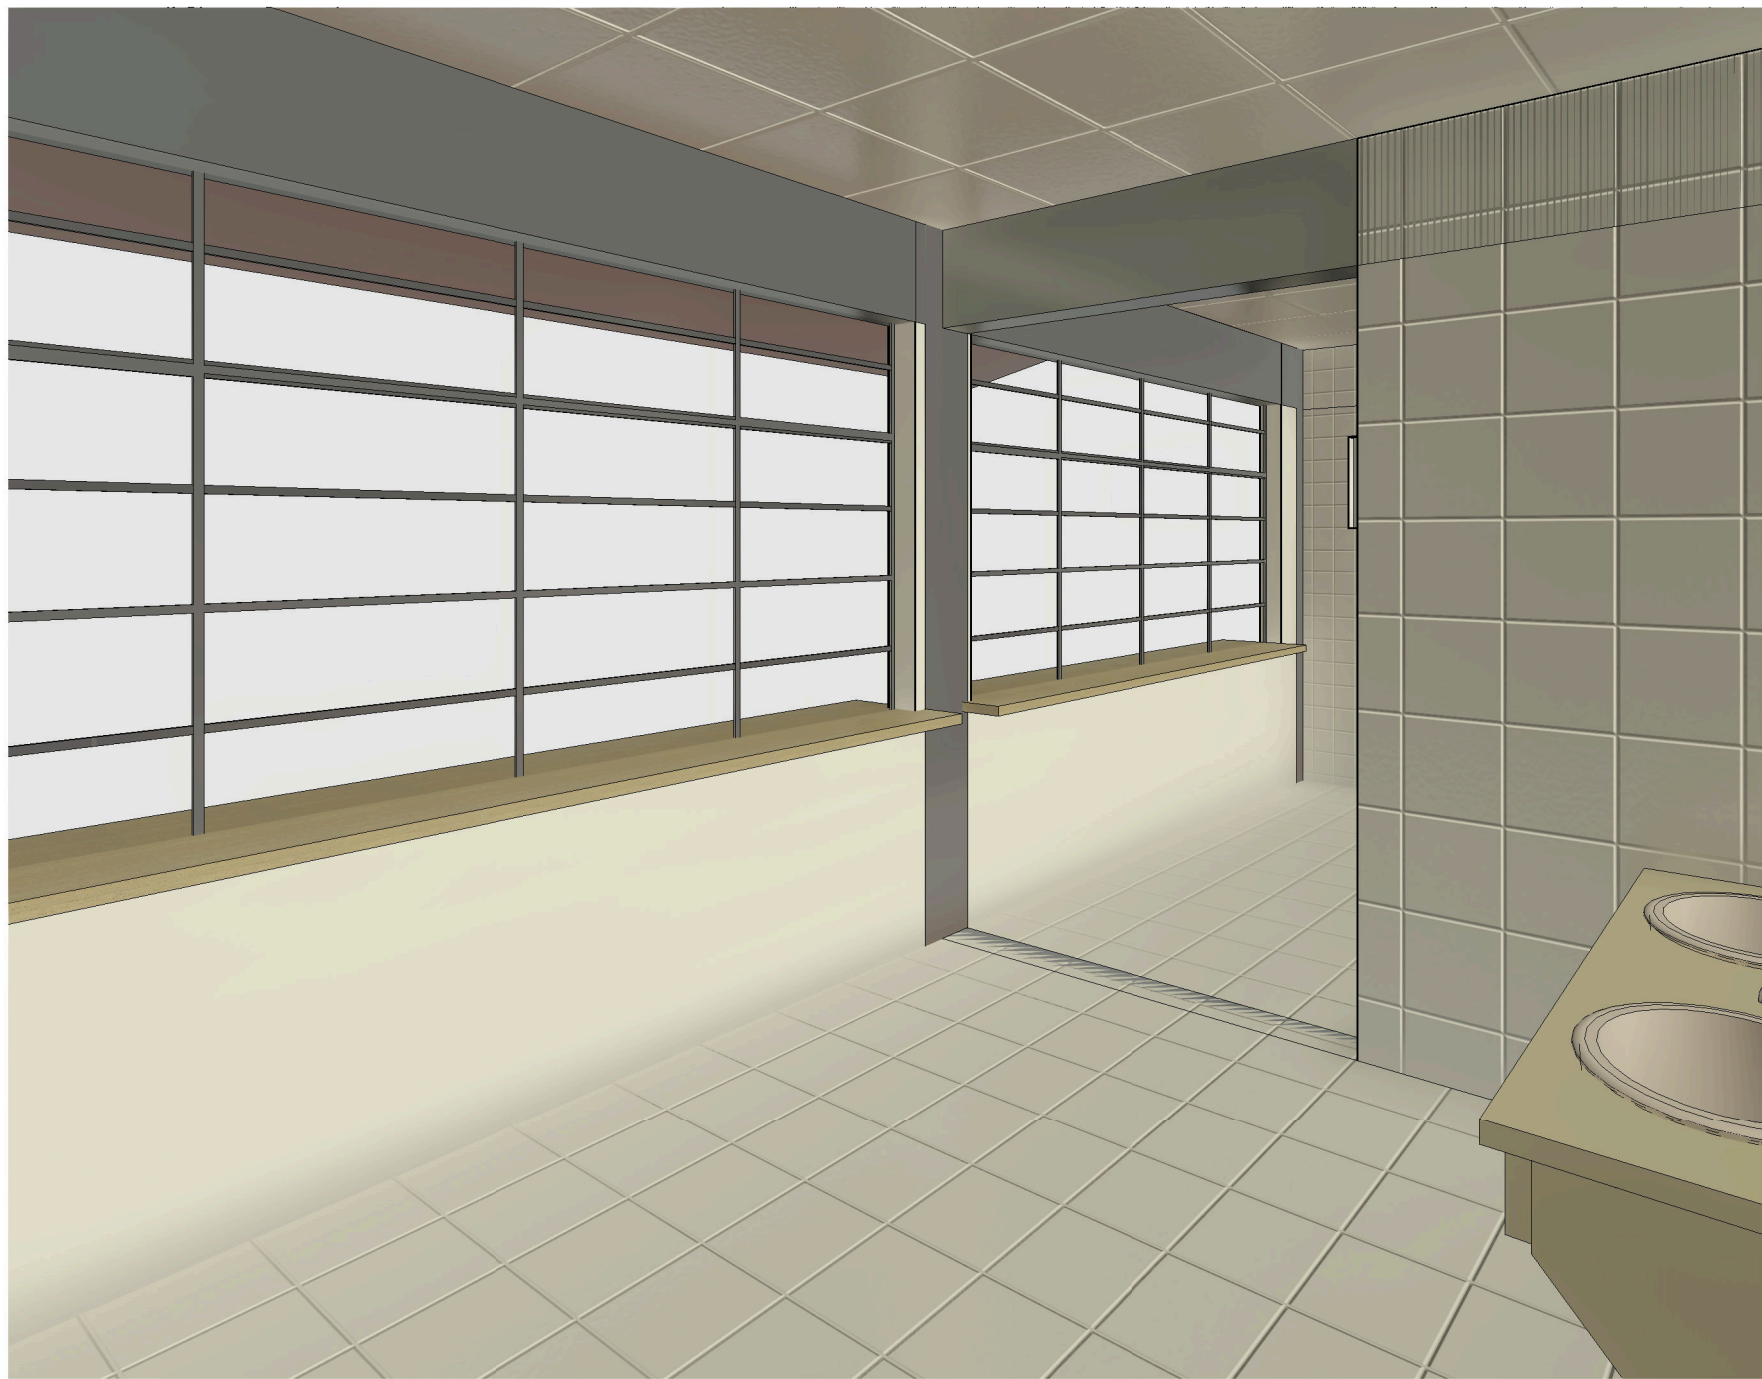

1 Vista 3D 10



2 Vista 3D 11



3 Vista 3D 13



4 Vista 3D 1



### CONSTRUÇÃO DE VESTIARIOS E QUIOSQUE

ENDEREÇO:	Ao Lado da Quadra de Esportes de Inaciolândia - GO
PROPRIETÁRIO:	MUNICÍPIO DE INACIOLÂNDIA
AUTOR DO PROJ.:	Luciano de Castro Pereira
RESP. TÉCNICO:	Luciano de Castro Pereira

ASS. DO PROPRIETÁRIO: \_\_\_\_\_  
ASS. DO AUTOR DO PROJETO: \_\_\_\_\_  
ASS. DO RESPONSÁVEL TÉCNICO: \_\_\_\_\_

ÁREAS:	M2:
CONSTRUÇÃO:	54,05
AREA TOTAL:	54,05

DECLARO PARA TODOS OS FINS QUE: A APROVAÇÃO DESTE PROJETO NÃO IMPLICA NO RECONHECIMENTO PELA PREFEITURA DO DIREITO DE PROPRIEDADE E NEM DA EXATIDÃO DAS MEDIDAS DO TERRENO.

### PROJETO ARQUITETURA

USO:	VESTIARIOS E QUIOSQUE	REV
CONTEÚDO:	CONSTRUÇÃO DE VESTIARIOS E QUIOSQUE	1.0
VISTAS		
CLIENTE:	MUNICÍPIO DE INACIOLÂNDIA	
DATA:	14/02/2024	DES: Projetista
ESCALA:	00:41:44	ESCALA: INDICADA
COD DO PROJ:	0054-23	
CLIENTE:	Município	
TIPO:	Arq.	
UNIDADE:	Metros	
FASE:	PR	
ESP:	ADC	
FL:	4/4	
REV:	1.0	

### Aprovações: