



PROJETO ESTRUTURAL

ENDEREÇO:	Rua Alberico Rodrigues Moura s/n CEMEI Candida Leopoldina de Andrade - Inaciolandia-GO
PROPRIETÁRIO:	MUNICÍPIO DE INACIOLANDIA
AUTOR DO PROJ.:	Luciano de Castro Pereira
RESP. TÉCNICO:	Luciano de Castro Pereira

ASS. DO PROPRIETÁRIO

ASS. DO AUTOR DO PROJETO

ASS. DO RESPONSÁVEL TÉCNICO



ÁREAS:	M2:
CONSTRUÇÃO:	87,78
AREA TOTAL:	87,78

DECLARO PARA TODOS OS FINS QUE: A APROVAÇÃO DESTE PROJETO NÃO IMPLICA NO RECONHECIMENTO PELA PREFEITURA DO DIREITO DE PROPRIEDADE E NEM DA EXATIDÃO DAS MEDIDAS DO TERRENO.

PROJETOS

Folha E.1/2	USO: AMPLIAÇÃO DA CEMEI					REV 1.0	
	CONTEÚDO: PROJETO ESTRUTURAL ESTRUTURAL - BALDRAMES						
	CLIENTE: Proprietário		DATA: 30/04/2024 09:14:54	DES: Projetista ESCALA: INDICADA			
CÓD DO PROJ:	CLIENTE:	TIPO:	UNIDADE:	FASE:	ESP:	FL:	REV:
0054-23	Município	Arq	Médios	PB	ADC	E.1/2	1.0

Aprovações:

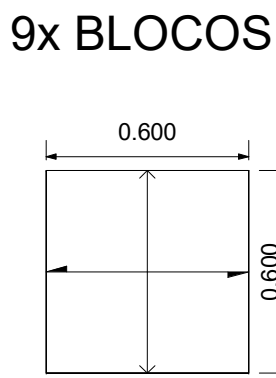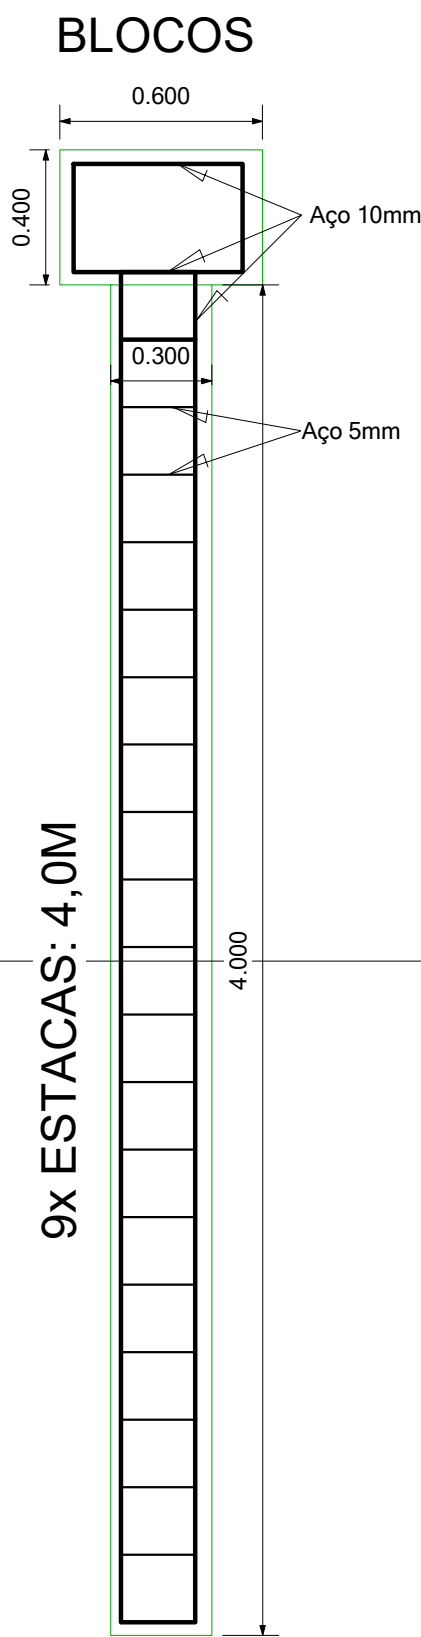

1

Nível 1 - Baldrame

1:20