





1 Vista 3D 1

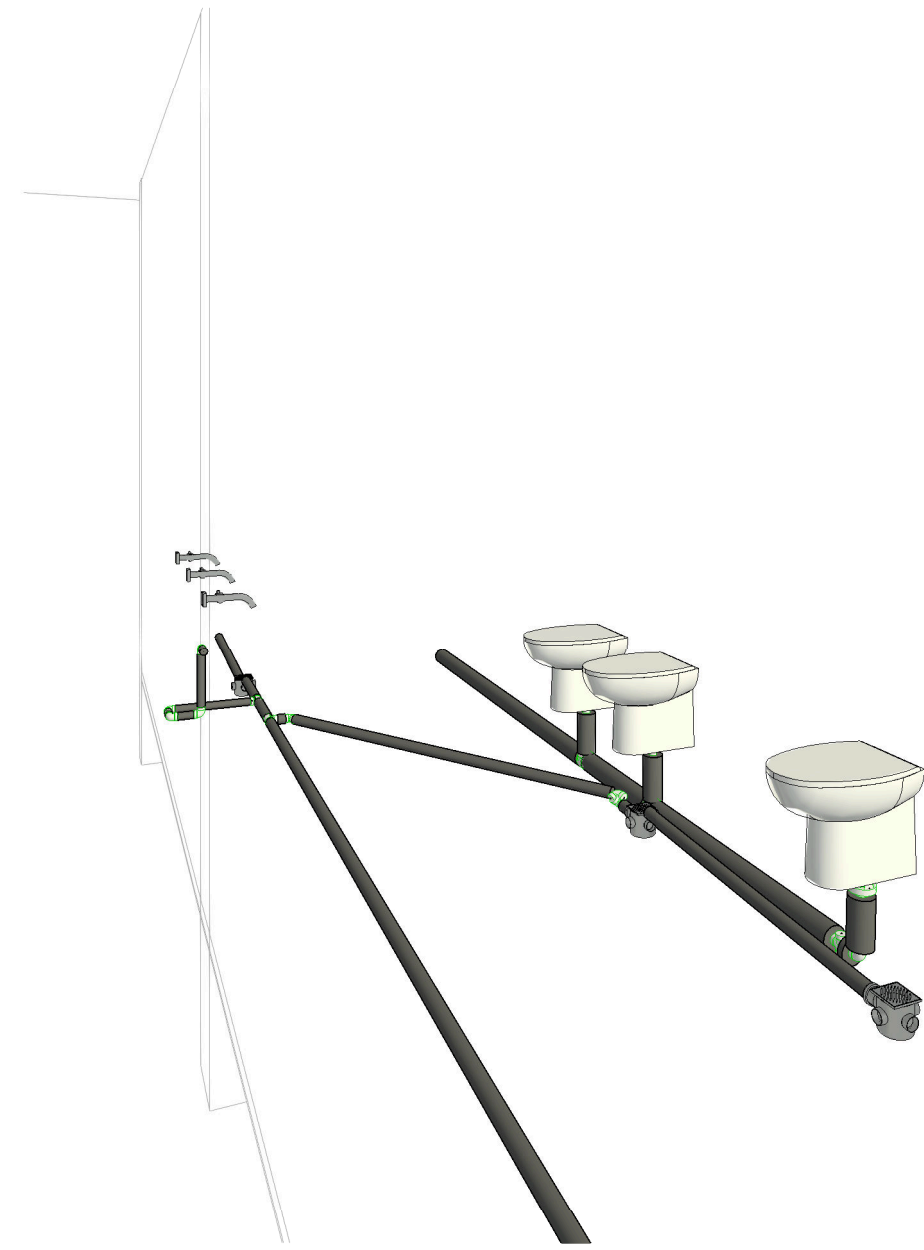

2 Vista 3D 2

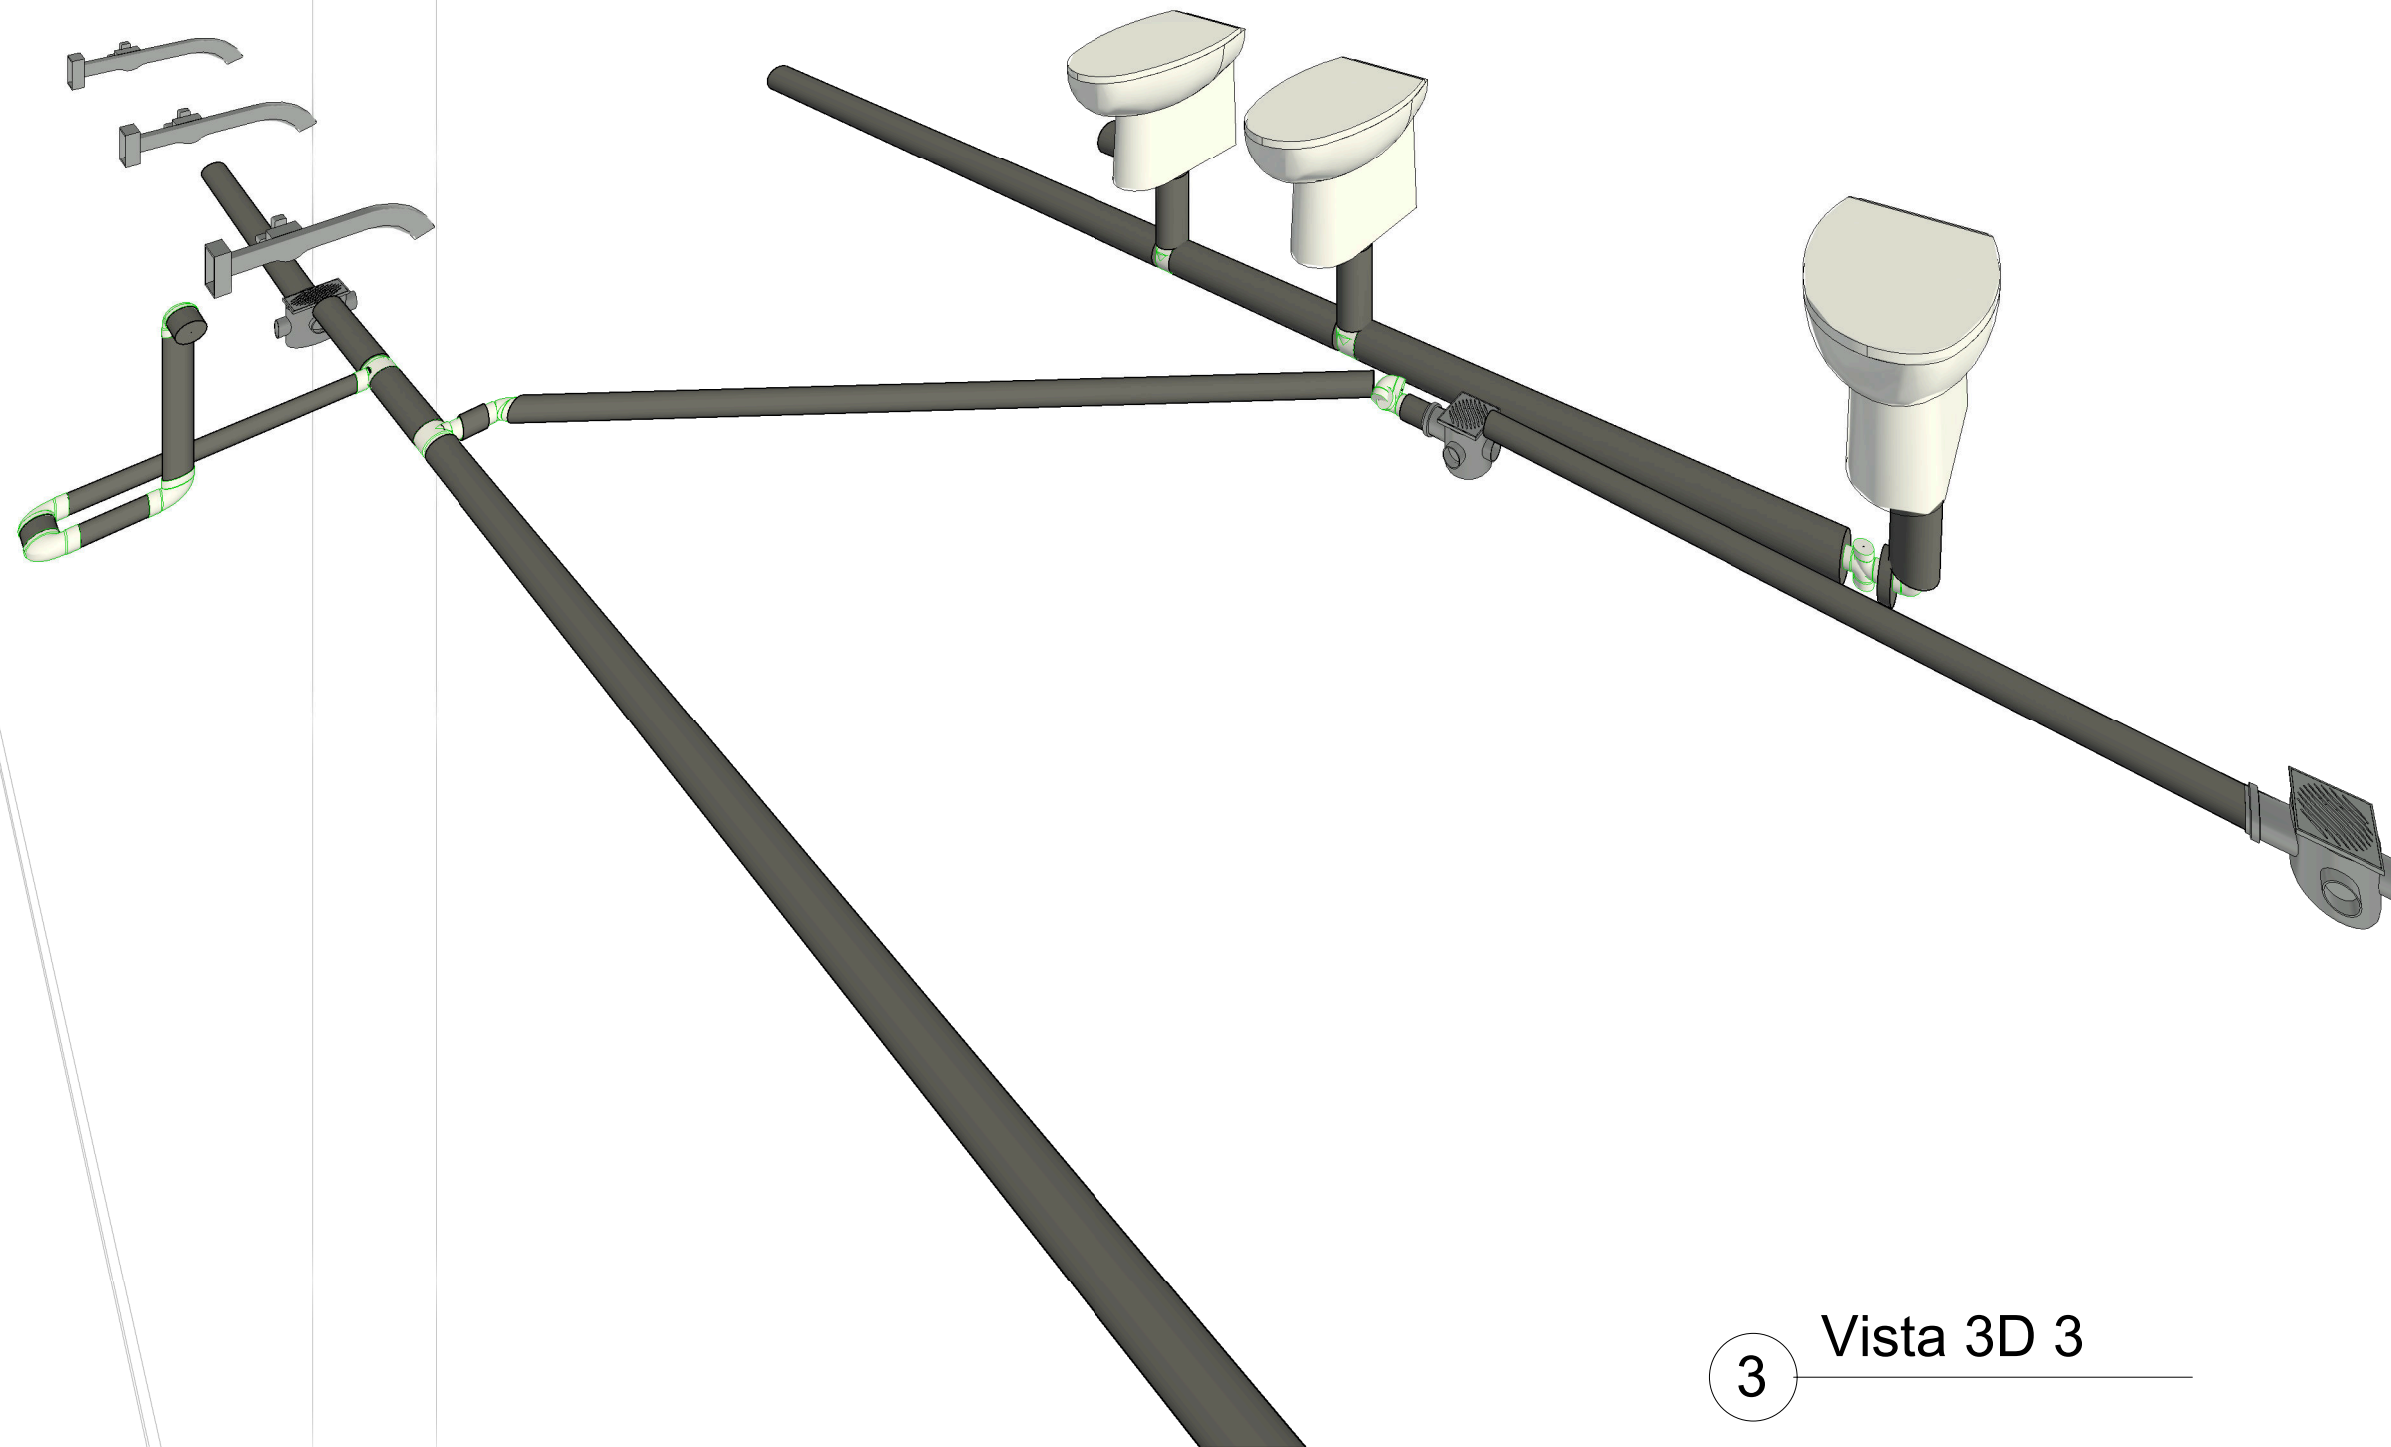

3 Vista 3D 3



**PROJETO HIDROSSANITARIO**

ENDEREÇO:	RUA ALBERICO RODRIGUES MOURA, S/N GO
EMPREENDIMENTO:	AMPLIAÇÃO DA CEMEI CÂNDIDA LEOPOLDINA DE ANDRADE
AUTOR DO PROJ.:	Luciano de Castro Pereira
RESP. TÉCNICO:	Luciano de Castro Pereira

ASS. DO GESTOR

ASS. DO AUTOR DO PROJETO e RESPONSÁVEL TÉCNICO

ÁREAS:	M2:
TERREO:	87,78
TOTAL:	87,78

DECLARO PARA TODOS OS FINS QUE: A APROVAÇÃO DESTA PROJETO NÃO IMPLICA NO RECONHECIMENTO PELA PREFEITURA DO DIREITO DE PROPRIEDADE E NEM DA EXATIDÃO DAS MEDIDAS DO TERRENO.

**PROJETO HIDROSSANITARIO**

<b>Folha</b> <b>2/3</b>	Tipificação:		Projeto da Ampliação da CEMEI				<b>REV</b> <b>1.0</b>
	CONTEÚDO:		PROJETO HIDROSSANITARIO VISTAS E ISOMETRICAS				
	CLIENTE:		DATA:		DES:		
	Owner		30/04/2024 10:11:04		Projetista		
CÓD DO PROJ: 0064-15	CLIENTE:	TIPO: Ano	UNIDADE: Metros	FASE: PB	ESP: ADC	FL: 2/3	REV: 1.0

**Aprovações:**