



PLANTA do ENTORNO

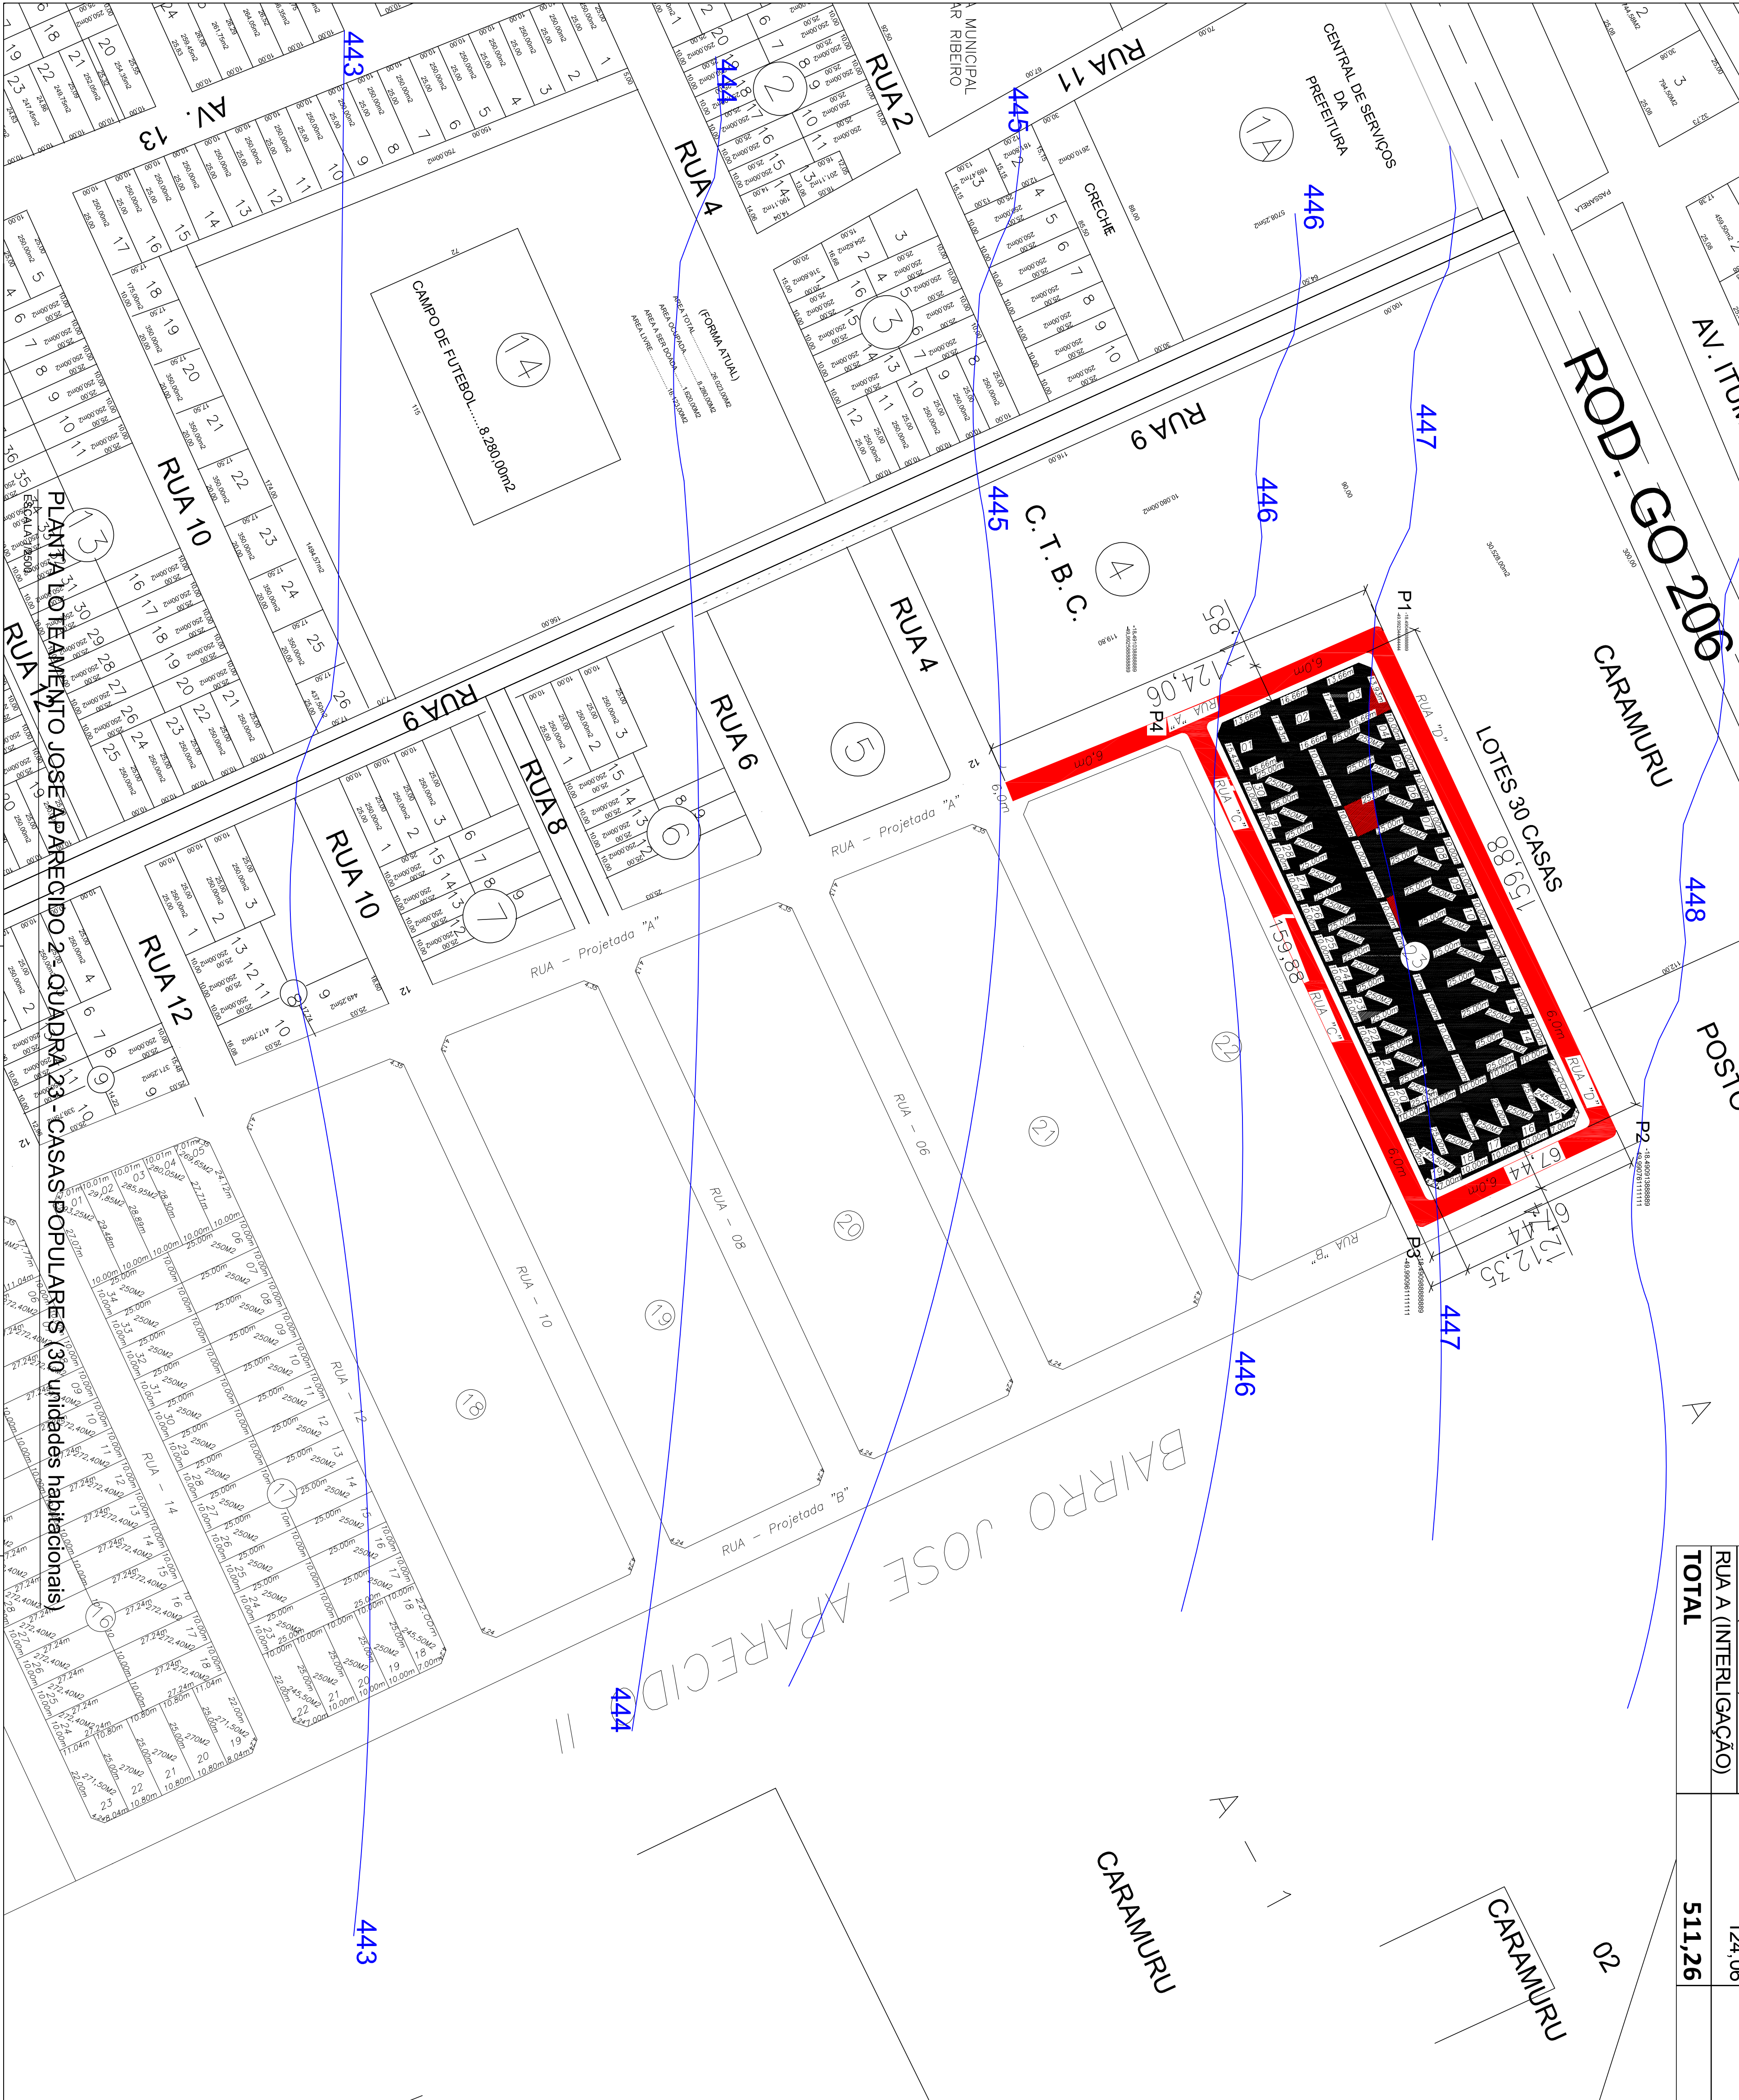

RUAS	COMPRIMENTO (M)	LARGURA (M)	AREA (M2)	UNID	MEIO-FIO	MEIO-FO COM SARETA
RUA D	159,88	6	959,28 M2		159,88	147,88
RUA C	159,88	6	959,28 M2		147,88	147,88
RUA B	67,44	6	404,64 M2		67,44	55,44
RUA A (CASAS)	124,06	6	744,36 M2		174,06	162,06
RUA A (INTERLIGAÇÃO)						
TOTAL	511,26		3067,56 M2		549,26	513,26

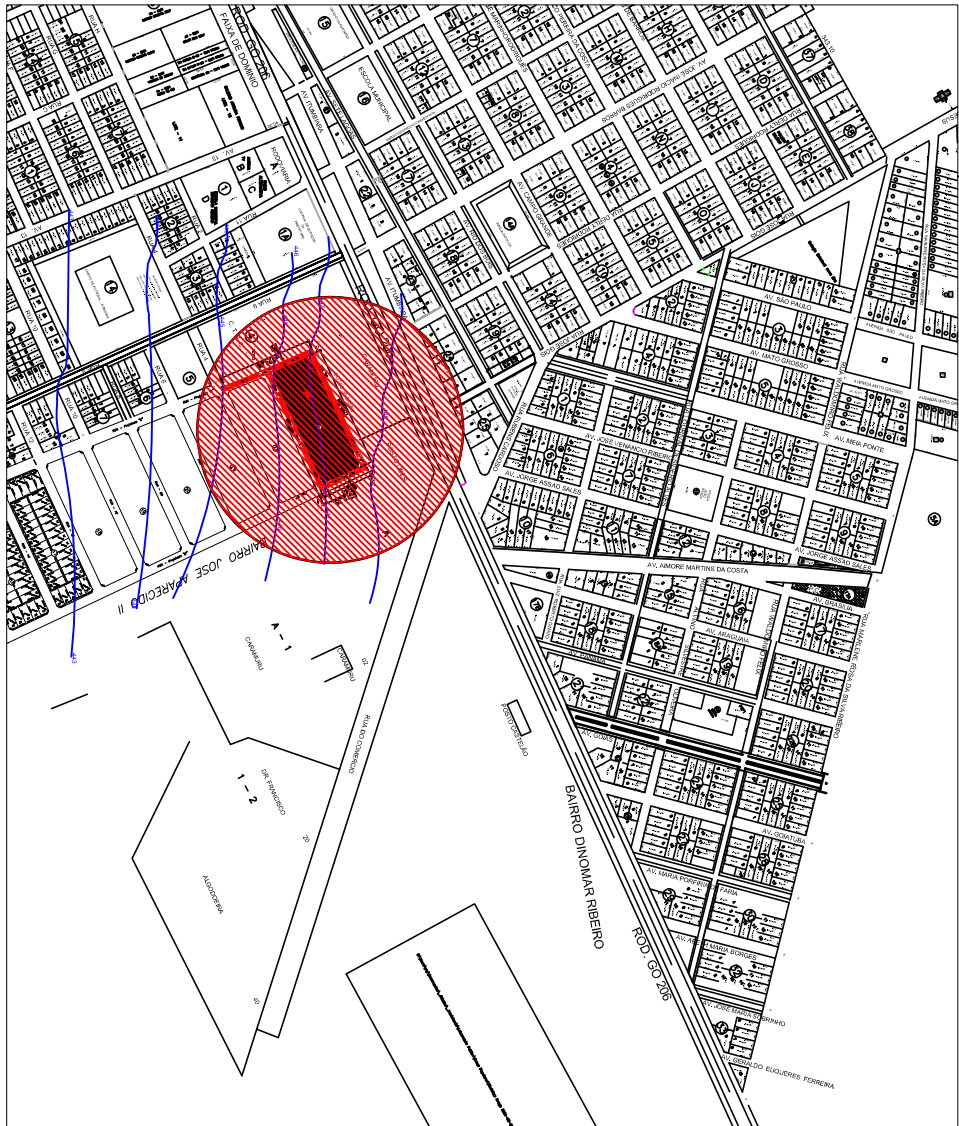

MAPA DE LOCALIZAÇÃO

PAVIMENTAÇÃO ASFALTICA TSD COM CAPA ASFALTICA NO ENTORNO DAS CASAS POPULARES

BAIRRO: JOSE APARECIDO 2 - INACIOLÂNDIA - GO

LOTE 1



PROPRIETÁRIO:

PREFEITURA MUNICIPAL DE INACIOLÂNDIA  
CNPJ: 26.923.755/0001-51

AUTOR DO PROJETO:

LUCIANO DE CASTRO PEREIRA  
CREA-GO 57910

ENGENHEIRO:

INACIOLÂNDIA - GO

PROJETO APROVADO EM: / /

CONTEÚDO:

IMPLANTAÇÃO  
PLANTA DO ENTORNO  
TOPOGRAFIA

ÁREA:

3.067,56 m²

ESCALA:

INDICADA

DATA:

JUNHO/2024

FOLHA:

2 / 2

COORDENADAS GEográficas:

18° 29' 27" S 49° 59' 39" O