



## Ampliação CEMEI

### CEMEI - CANDIDA LEOPOLDINA DE ANDRADE

ENDEREÇO: Rua Albérico Rodrigues Moura, s/n CEMEI Candida Leopoldina de Andrade e ANEXO-Inaciolandia-GO

PROPRIETÁRIO: Fundo Municipal de Educação de Inaciolândia

AUTOR DO PROJ.: Luciano de Castro Pereira

RESP. TÉCNICO: Luciano de Castro Pereira

ASS. DO PROPRIETÁRIO

ASS. DO AUTOR DO PROJETO

ASS. DO RESPONSÁVEL TÉCNICO

ÁREAS: M2:

AMPLIAÇÃO: 87,78

Total Ampliação: 87,78

DECLARO PARA TODOS OS FINS QUE: A APROVAÇÃO DESTE PROJETO NÃO IMPLICA NO RECONHECIMENTO PELA PREFEITURA DO DIREITO DE PROPRIEDADE E NEM DA EXATIDÃO DAS MEDIDAS DO TERRENO.

### PROJETO ARQUITETURA


Folha  
1/4

Ampliação da CEMEI  
CEMEI - CANDIDA LEOPOLDINA DE ANDRADE  
PLANTA BAIXA DA AMPLIAÇÃO

REV  
5.0

CLIENTE:	DATA:	DES:
AMPLIAÇÃO DA CEMEI	30/04/2024	Projetista
	16:00:03	ESCALA: INDICADA
COD DO PROJ:	CLIENTE:	TIPO:
0054-21	Particular	Arq.
UNIDADE:	FASE:	ESP:
Medios	PR	ADC
FL:	REV:	
1/4	5.0	

Aprovações:

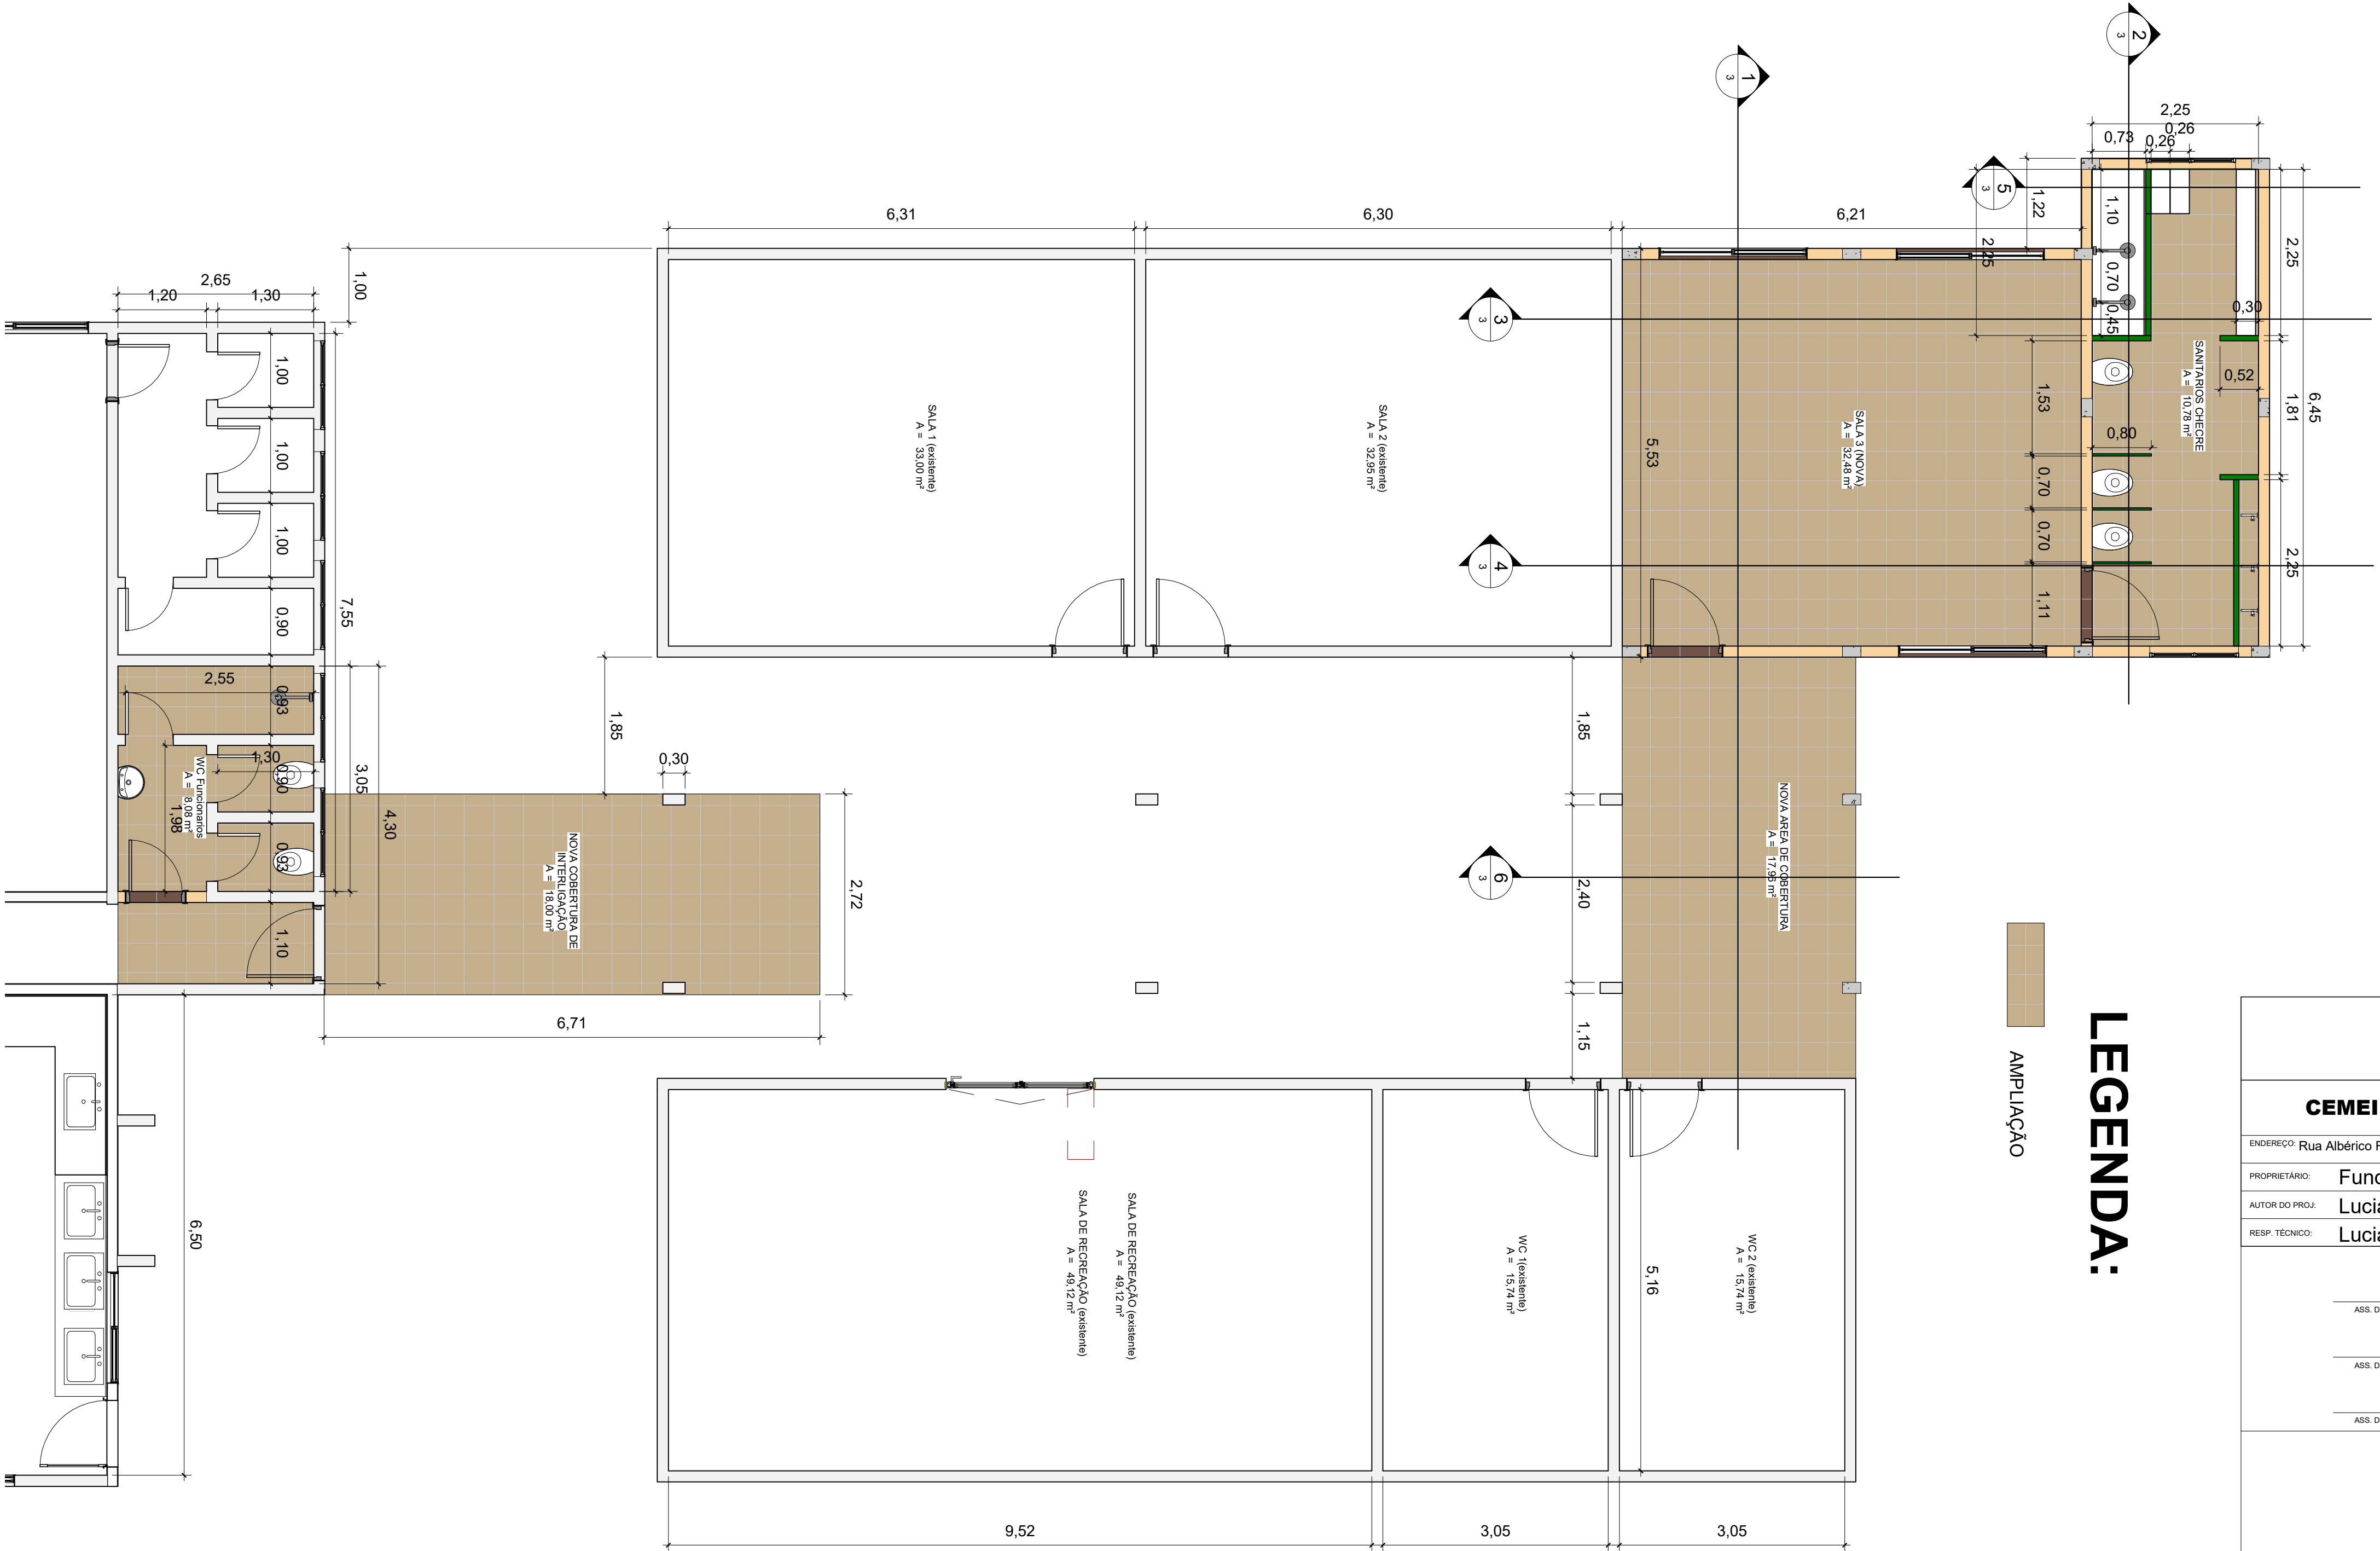

## LEGENDA:

AMPLIAÇÃO